




Porta
do Parque
AVENIDA DO PARQUE


T4 duplex

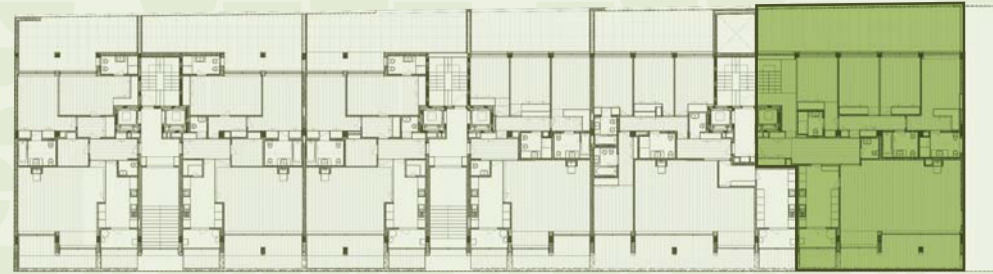

LOCALIZAÇÃO NO EMPREENDIMENTO



LOCALIZAÇÃO NO ALÇADO

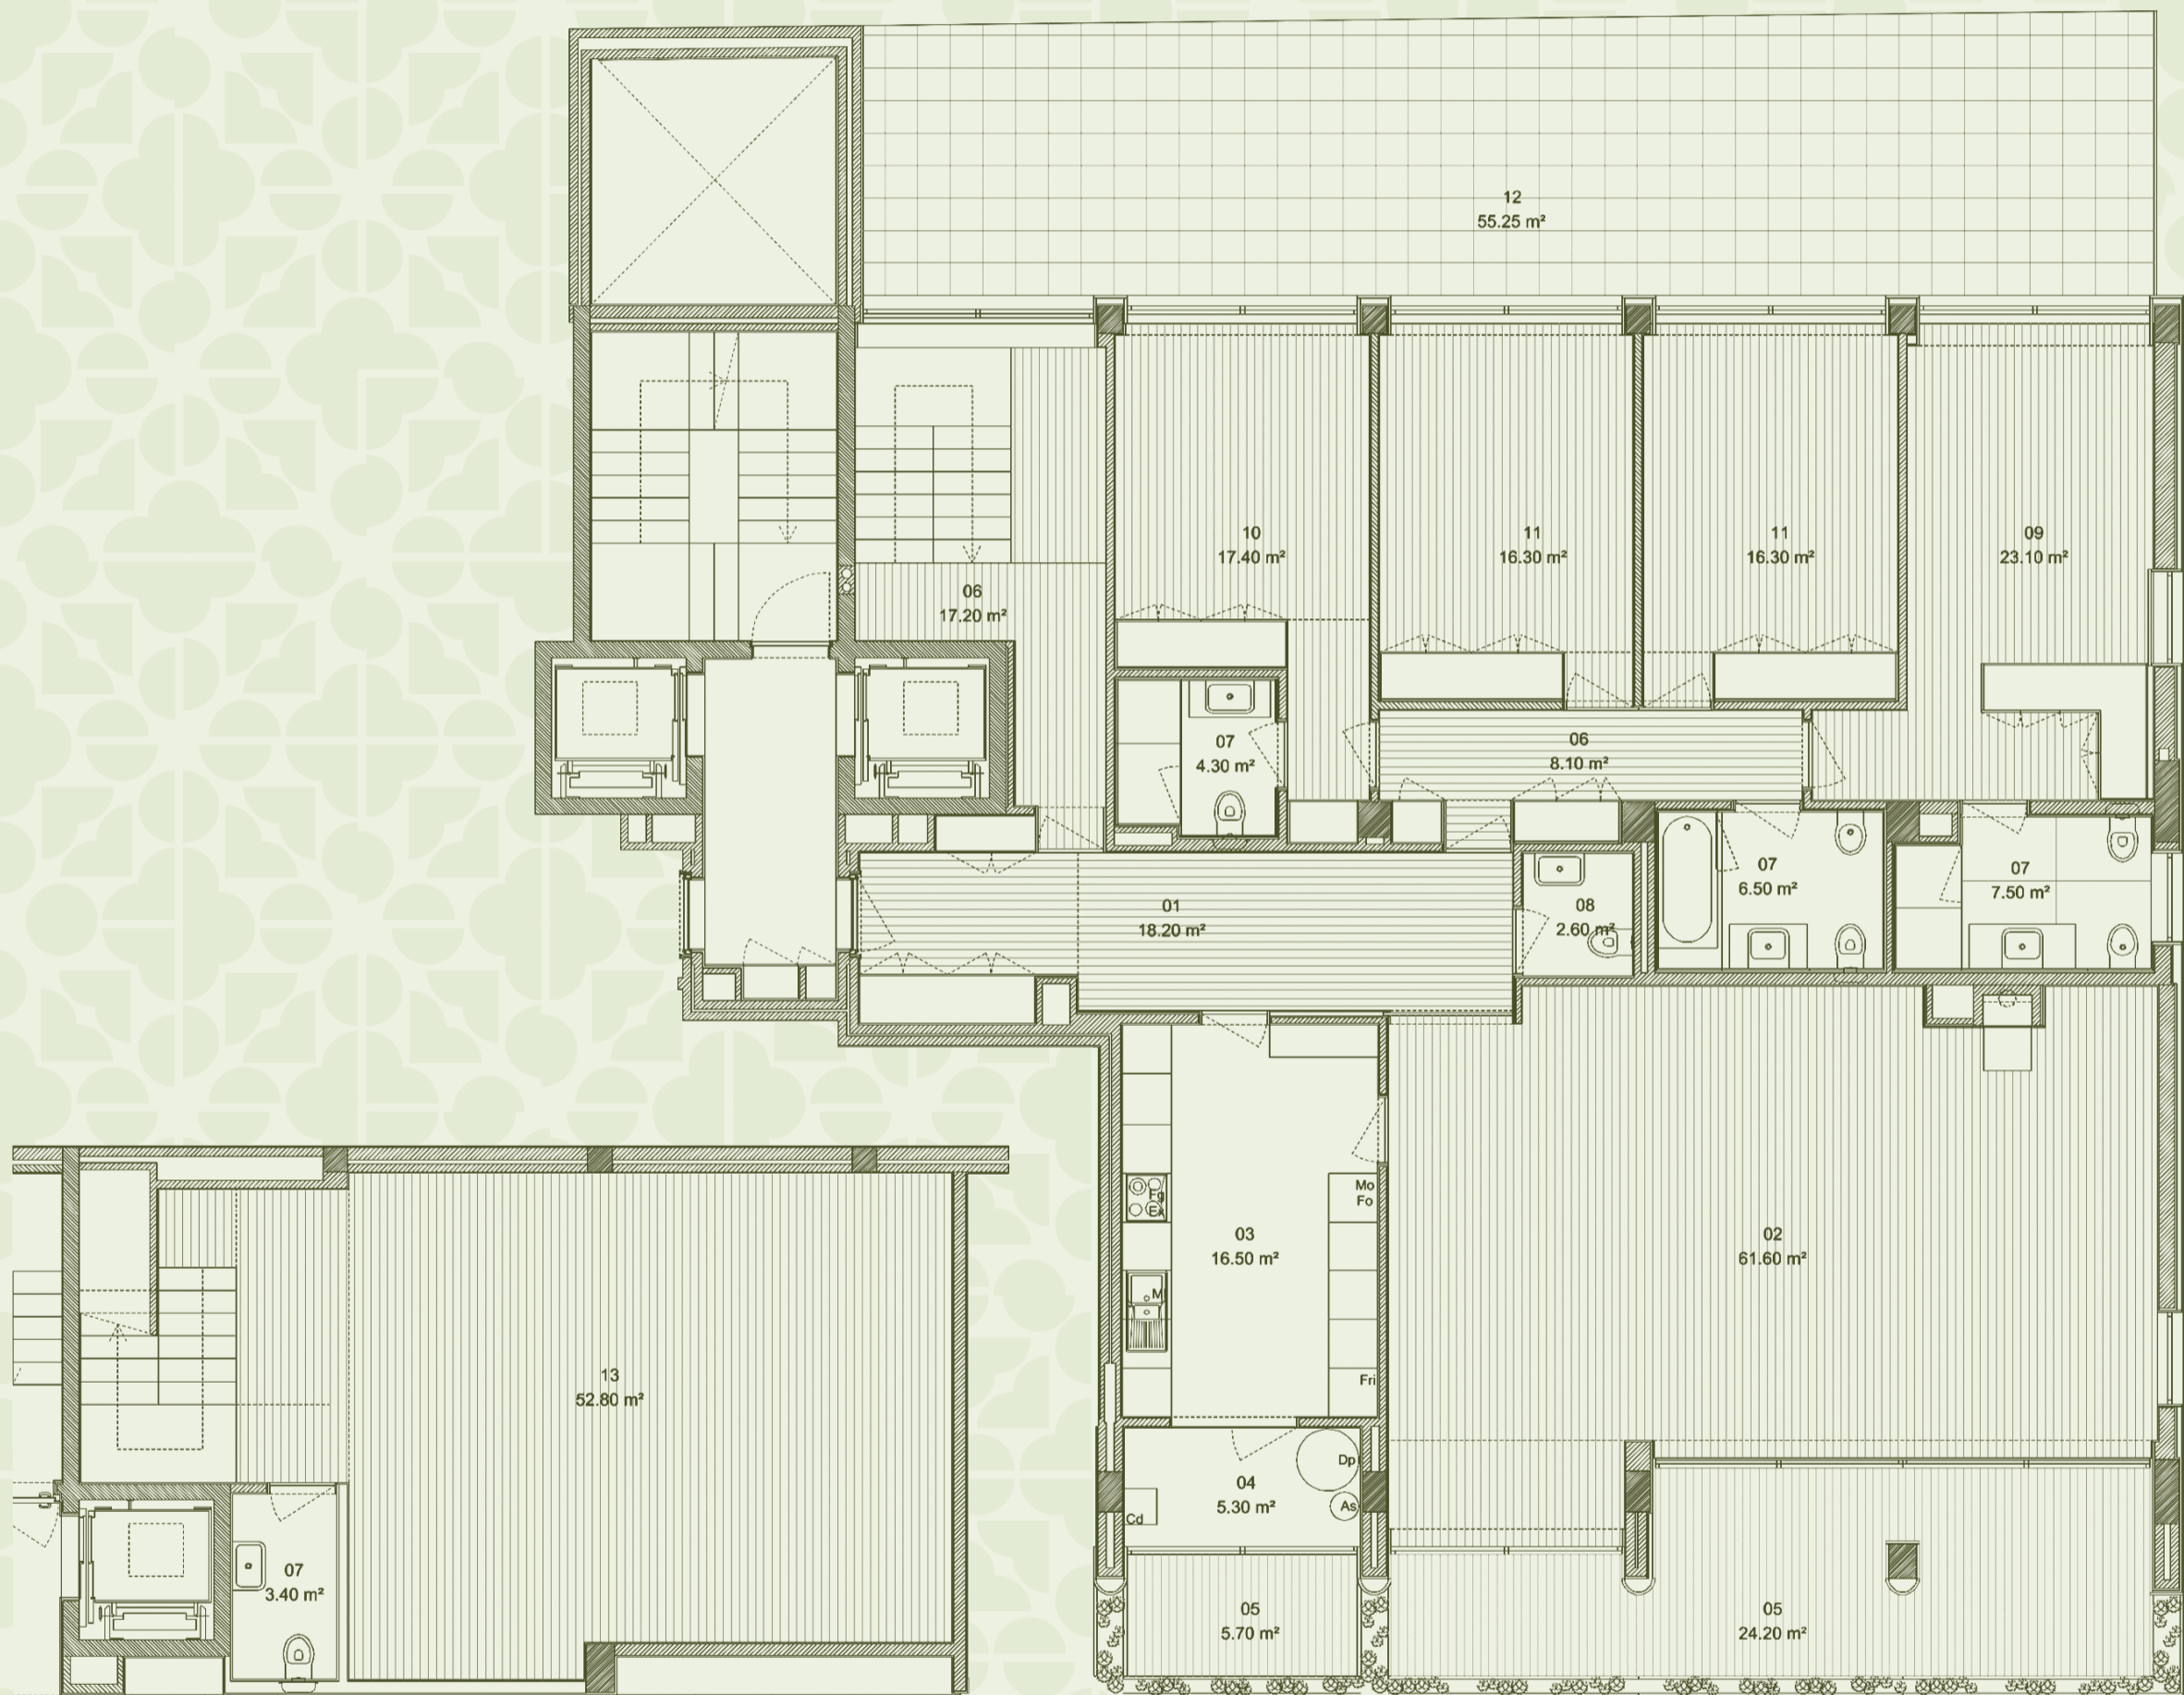

LEGENDA

- | | |
|---------------------------|--------------------|
| 01 HALL DE ENTRADA | 09 SUITE PRINCIPAL |
| 02 SALA COMUM | 10 SUITE |
| 03 COZINHA | 11 QUARTO |
| 04 LAVANDARIA | 12 TERRAÇO |
| 05 VARANDA | 13 OFFICE |
| 06 HALL DE DISTRIBUIÇÃO | 14 DESPENSA |
| 07 QUARTO DE BANHO | 15 COPA |
| 08 QUARTO DE BANHO SOCIAL | |



ÁREA DE HABITAÇÃO

222,10 m² + 64,00 m²
piso superior
piso inferior

ÁREA DE VARANDAS

30,05 m²

ÁREA DE TERRAÇO

56,00 m²

ÁREA PRIVADA
DE HABITAÇÃO

372,15 m²

As áreas e as especificações de partes de acabamentos e/ou equipamentos poderão sofrer reajustes decorrentes da elaboração do projecto de execução e da obra.